


План первого этажа

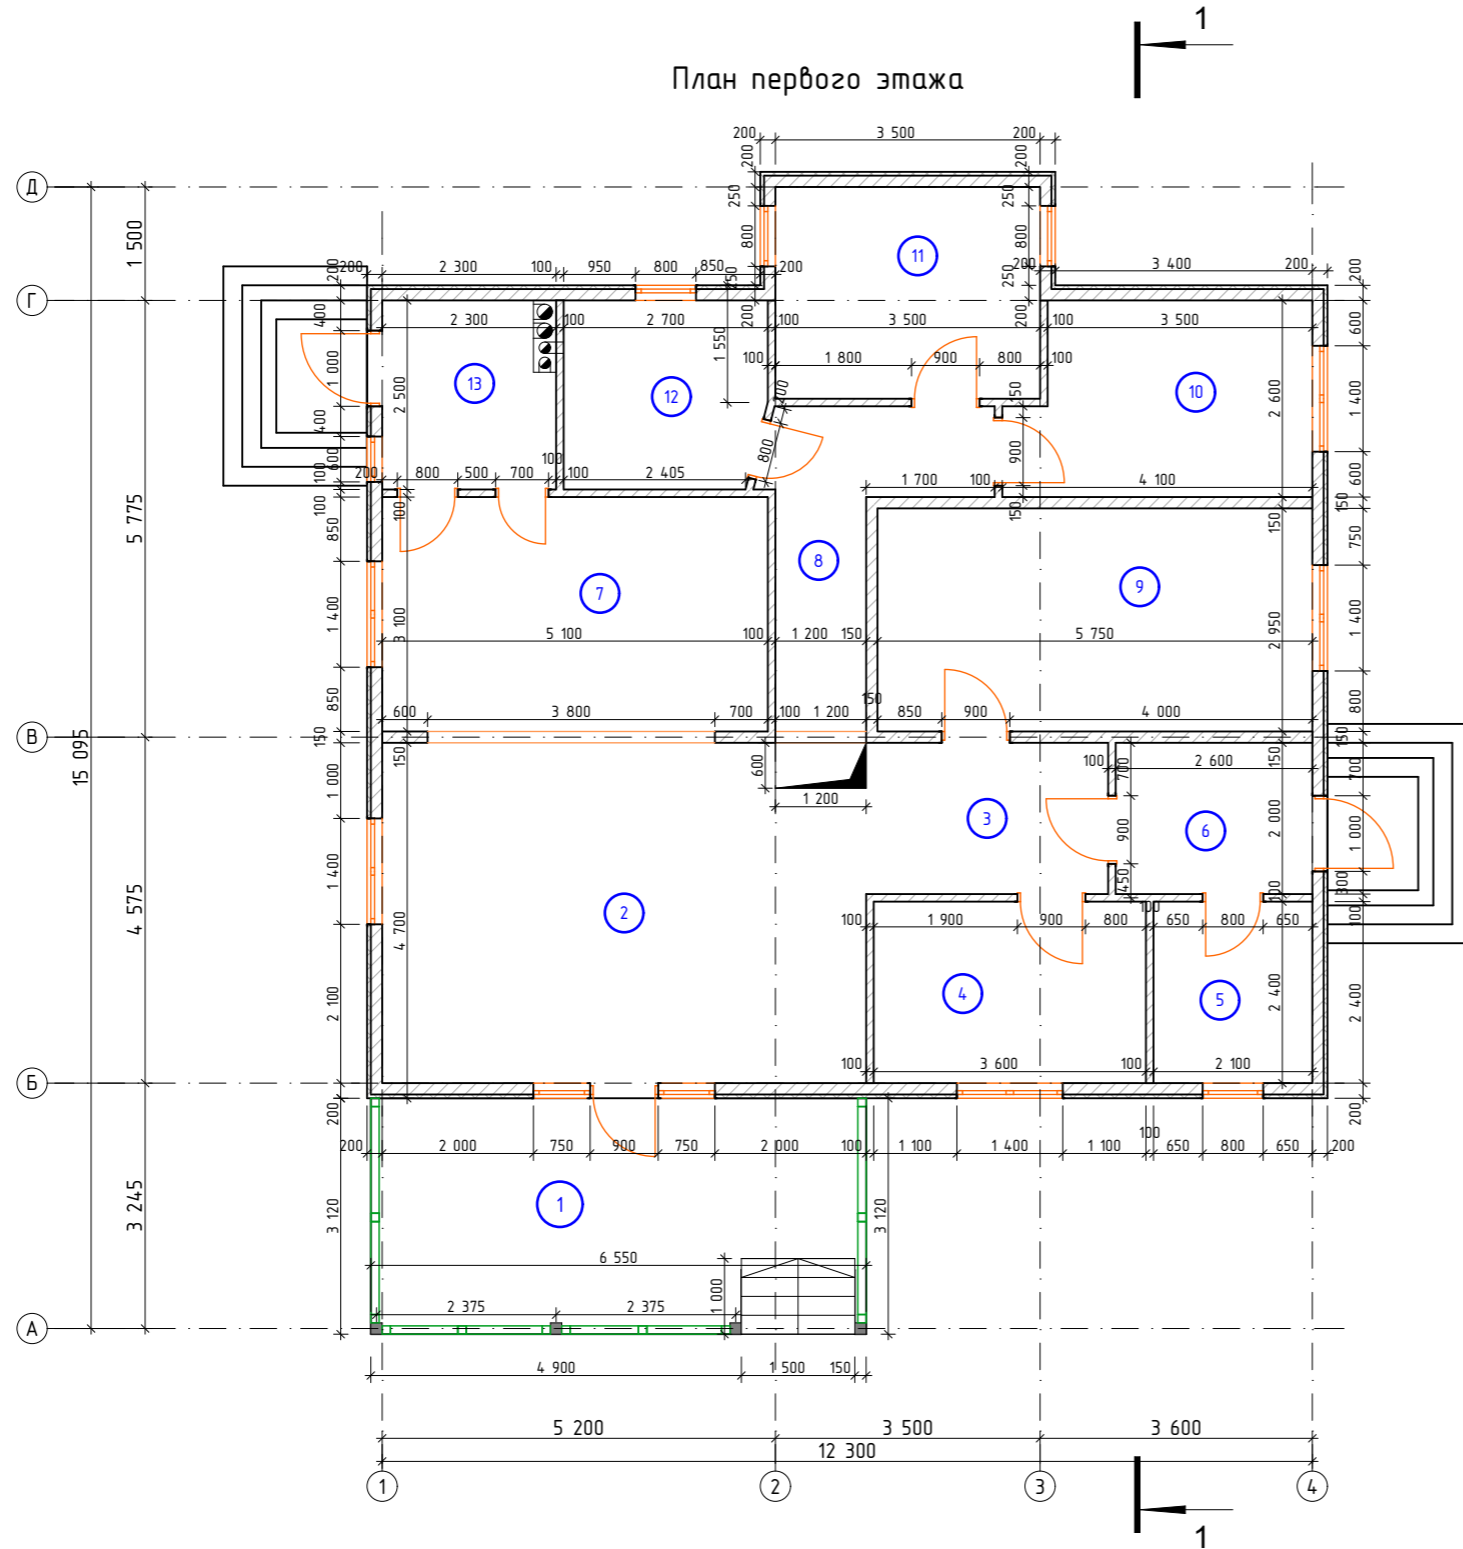

Экспликация помещений

Номер помещения	Наименование	Площадь м. кв.	Кат. помещений
1	Терраса	18,94	
2	Гостиная	28,8	
3	Холл	6,4	
4	Кабинет	8,64	
5	Гардероб	5,04	
6	Тамбур	5,2	
7	Кухня	15,81	
8	Коридор	7,37	
9	Спальня 1	16,96	
10	Спальня 2	9,82	
11	Спальня 3	9,8	
12	Санузел	5,68	
13	Котельная	5,75	

Изм.	Кол.уч.	Лист	№ Док.	Подп.	Дата			
Разраб.								
Жилой дом						Стадия	Лист	Листов
						П	4	
План первого этажа.								