


2 План первого этажа

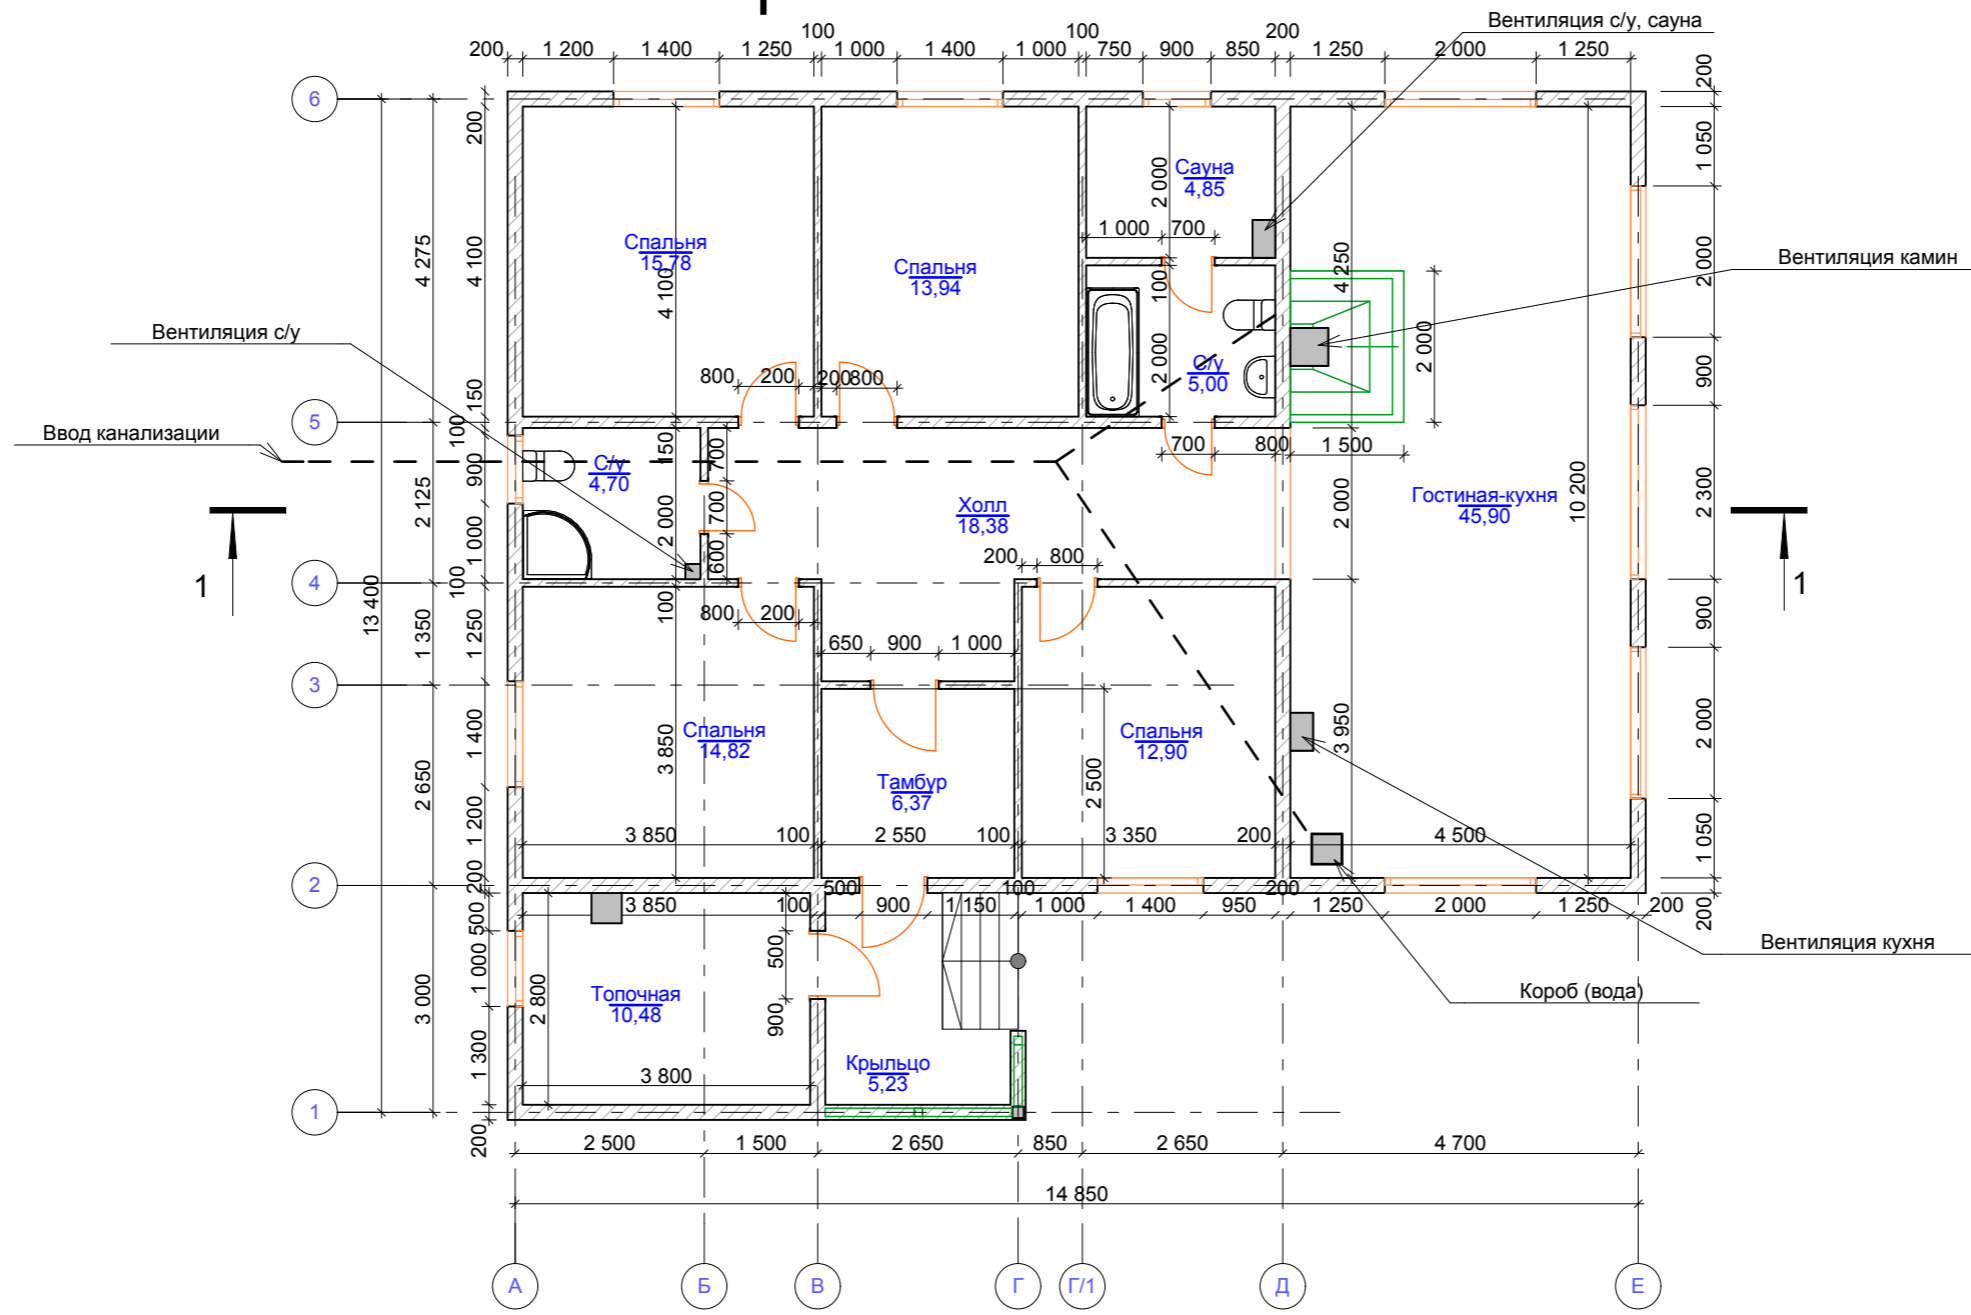

Изм.	Кол.уч.	Лист	№Док.	Подп.	Дата				
ГИП						Жилой дом	Стадия	Лист	Листов
Разраб.							П	3	
						План первого этажа.			